

1

DIMENSIONE O PASSEIO LIVRE

Chamamos o espaço de circulação de pedestres de Passeio Livre. Deve-se dimensionar o espaço de ocupação pretendido a partir das medidas mínimas indicadas (ver última página).

DIMENSIONE AS ÁREAS RESERVADAS

2

É necessário demarcar o espaço necessário para utilização de equipamentos públicos, tais como acessos à travessias de pedestres e garagens, orelhões e outros. Chamamos este espaço para utilização de equipamentos de Área Reservada.

3

PROJETE SUA OCUPAÇÃO

Utilize este guia rápido para montar sua ocupação: nas páginas 2 e 3 desenhe sua linha de fachada conforme as medidas tomadas no local. Recorte as mesas disponíveis no canto inferior da página 3 e cole a quantidade pretendida sobre a planta

SOLICITE SUA AUTORIZAÇÃO


4

Com o projeto pronto, consulte o manual completo para organizar sua documentação, quais documentos são necessários e que compromissos são assumidos ao licenciar o espaço público. Também demonstramos como são calculadas as taxas que serão cobradas.

Acesse o manual completo em: <http://espacospublicos.pmf.sc.gov.br/>

As linhas tracejadas abaixo servem como apoio para planejar a ocupação da calçada em planta baixa. Siga os seguintes passos:

1 Você deve medir o tamanho da calçada a partir do meio fio até a fachada do estabelecimento.

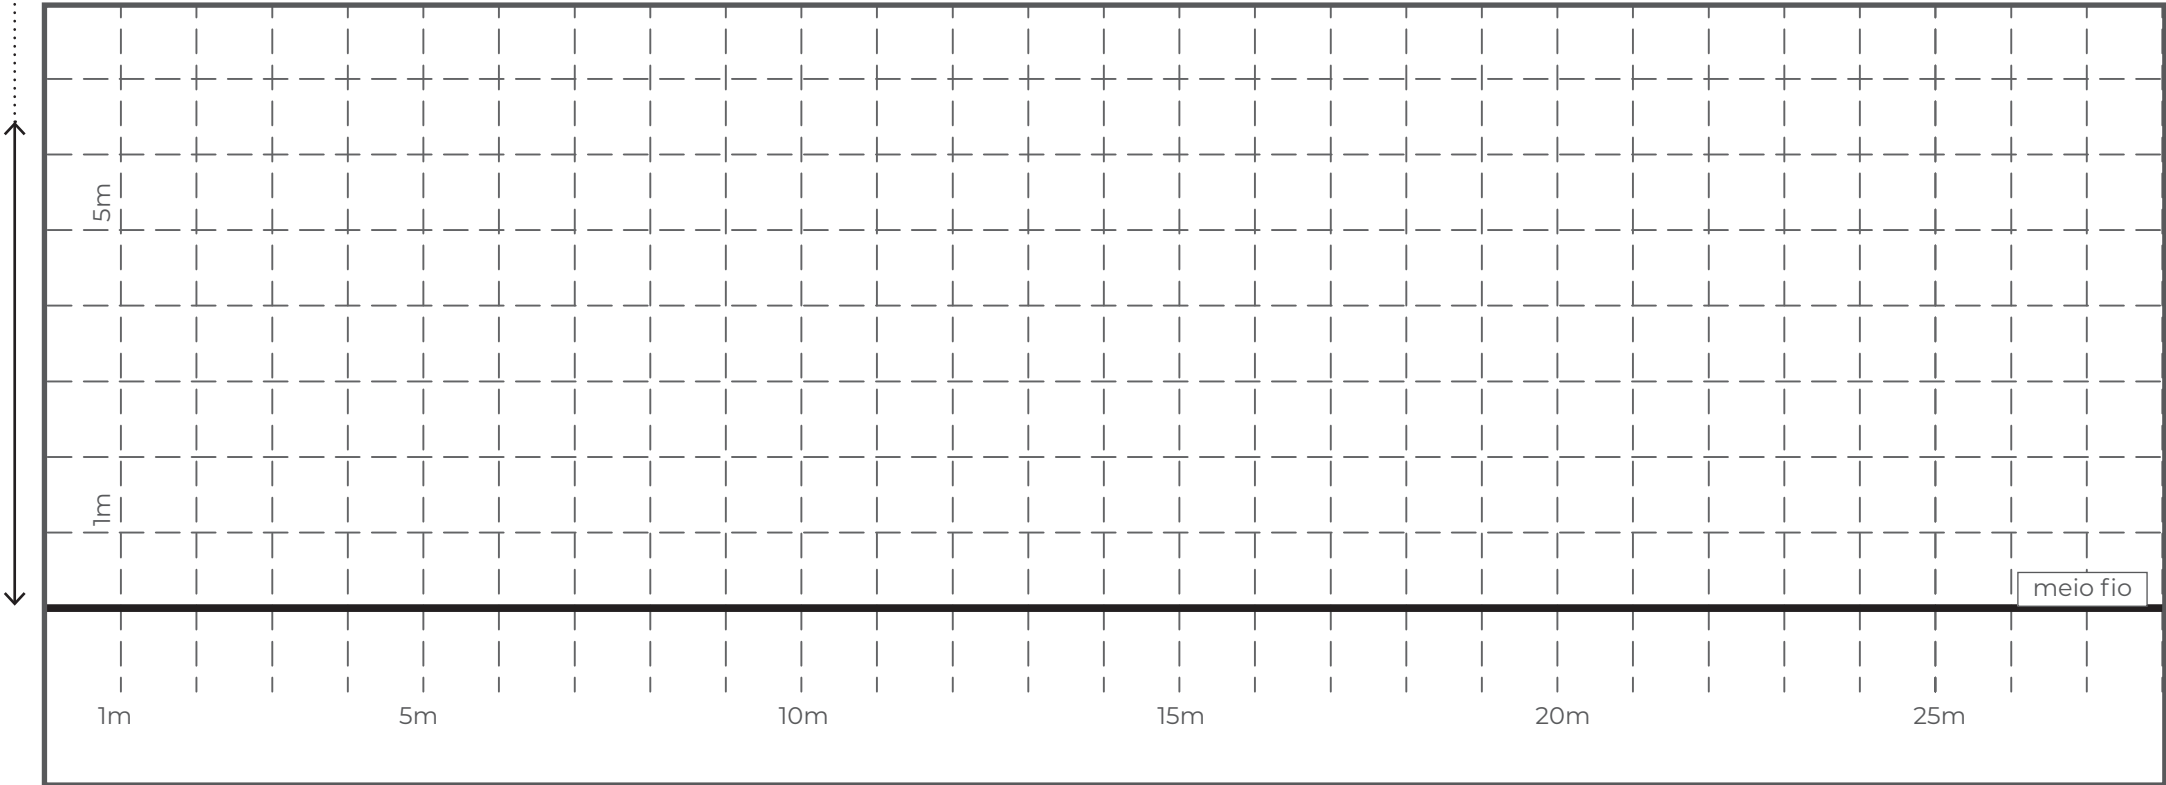

2 Após traçar a linha da fachada do edifício, identifique elementos de acesso e mobiliários já presentes no local, como portas, bancos, faixas de pedestres, lixeiras e outros.

3 Recorte os módulos de mesas ao lado e monte a disposição desejada dentro dos padrões definidos no manual completo. Não esqueça de respeitar as dimensões de passeio livre (ver tabela da última página).


IMPORTANTE!

Este guia rápido é destinado para projetos de ocupação de 5 a 10 mesas. Em ocupações de até 4 mesas não se faz necessário projeto, e nas ocupações acima de 10 mesas deve-se contratar um profissional qualificado.

Cada quadrado tracejado corresponde a um metro no local e mede um centímetro na folha.

Planta Baixa | Escala 1:100

Módulo de mesa (1,75 x 1,75m)

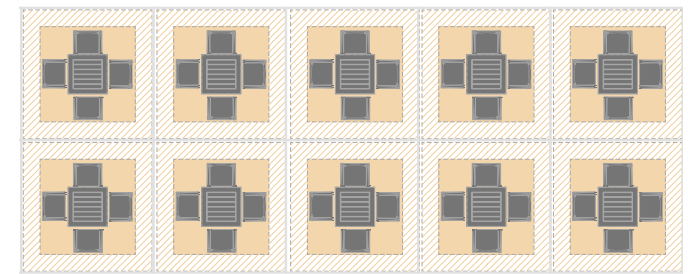

regras de dimensionamento do Passeio Livre

Tipologia	Dimensão/ Descrição	Horário de Uso	Largura mínima de Passeio Livre recomendada
Calçada	Menor que 2,0m	Diurno: das 06 às 18h	Ocupação proibida
		Noturno: das 18 às 06h	1,2m
	De 2,0 à 4,0m	Diurno: das 06 às 18h	2,0m
		Noturno: das 18 às 06h	50% da largura da calçada, com mínimo de 1,2m
	Maior que 4,0m	Diurno e Noturno	50% da largura da calçada
Via exclusiva para pedestres	Menor que 5,5m	Diurno e Noturno	2,5m em apenas um lado do calçadão
	Maior ou igual à 5,5m	Diurno e Noturno	33% da largura do calçadão para cada Passeio Livre, com mínimo de 2,0m

