

# TEATRO DA UBRO

## (União Beneficente Recreativa Operária)

A União Beneficente Recreativa Operária (UBRO) foi fundada em 1922 com a finalidade de organizar a classe operária e beneficiar seus associados proporcionando atividades culturais, sociais e de lazer. Nesse período, Florianópolis contava com uma população de 41.338 habitantes.

Em 13 de outubro de 1928 foi adquirido o terreno para construção da sede social e Teatro da UBRO, que foi inaugurado com a apresentação do espetáculo teatral “Manda quem Pode”, em 1º de maio de 1931 (Dia do Trabalhador). O Grupo da União Operária atuou entre 1931 e 1951.

Em 1986, por meio das entidades de classe Associação dos Grupos de Teatro da Grande Florianópolis (AGT), Associação dos Profissionais de Artistas e Técnicos em Diversão do Estado de Santa Catarina (APADESC) e Federação Catarinense de Teatro Amador (FECATA) foi solicitado o tombamento e restauração e transformação do espaço em sede das respectivas associações.

Neste mesmo ano através do decreto municipal nº 069/86 o prédio da UBRO foi tombado como Patrimônio Histórico e Artístico do Município. Após um período desativado, o prédio foi restaurado e reinaugurado em 2001 com objetivo de atender a classe artística local. Hoje o Teatro da UBRO possui 94 lugares, instalação completa de iluminação e sonoplastia.


### Equipamentos de Sonorização

- 1 Mixer BEHRINGER 16 Canais Modelo: UB 2222FX
- 2 caixas Acústicas Processadas 320W ATTACK Modelo: MP 600TI
- 1 Sub Woofer Processado 600W ATTACK Modelo: SB 600
- 2 Monitores Processados 150W ATTACK Modelo: FM 300TI
- 1 Equalizador digital BEHRINGER Modelo: DEQ 2496
- 2 CD's Players TEAC Modelo: CDP 1100
- 1 MD Player SONY Modelo: MD JE 480
- 5 Microfones Dinâmicos BEHRINGER Modelo: XM 8500
- 5 Pedestal Girafa RMV

### Equipamentos de Iluminação

- 20 Planos Convexos TELEM
- 6 Set lights TELEM
- 4 Elipsoidais ETC 26° com íris
- 4 Elipsoidais ETC 50° com íris
- 1 Console da ETC Samrtfade 2496
- 36 Canais de dimmers

### Estrutura Interna

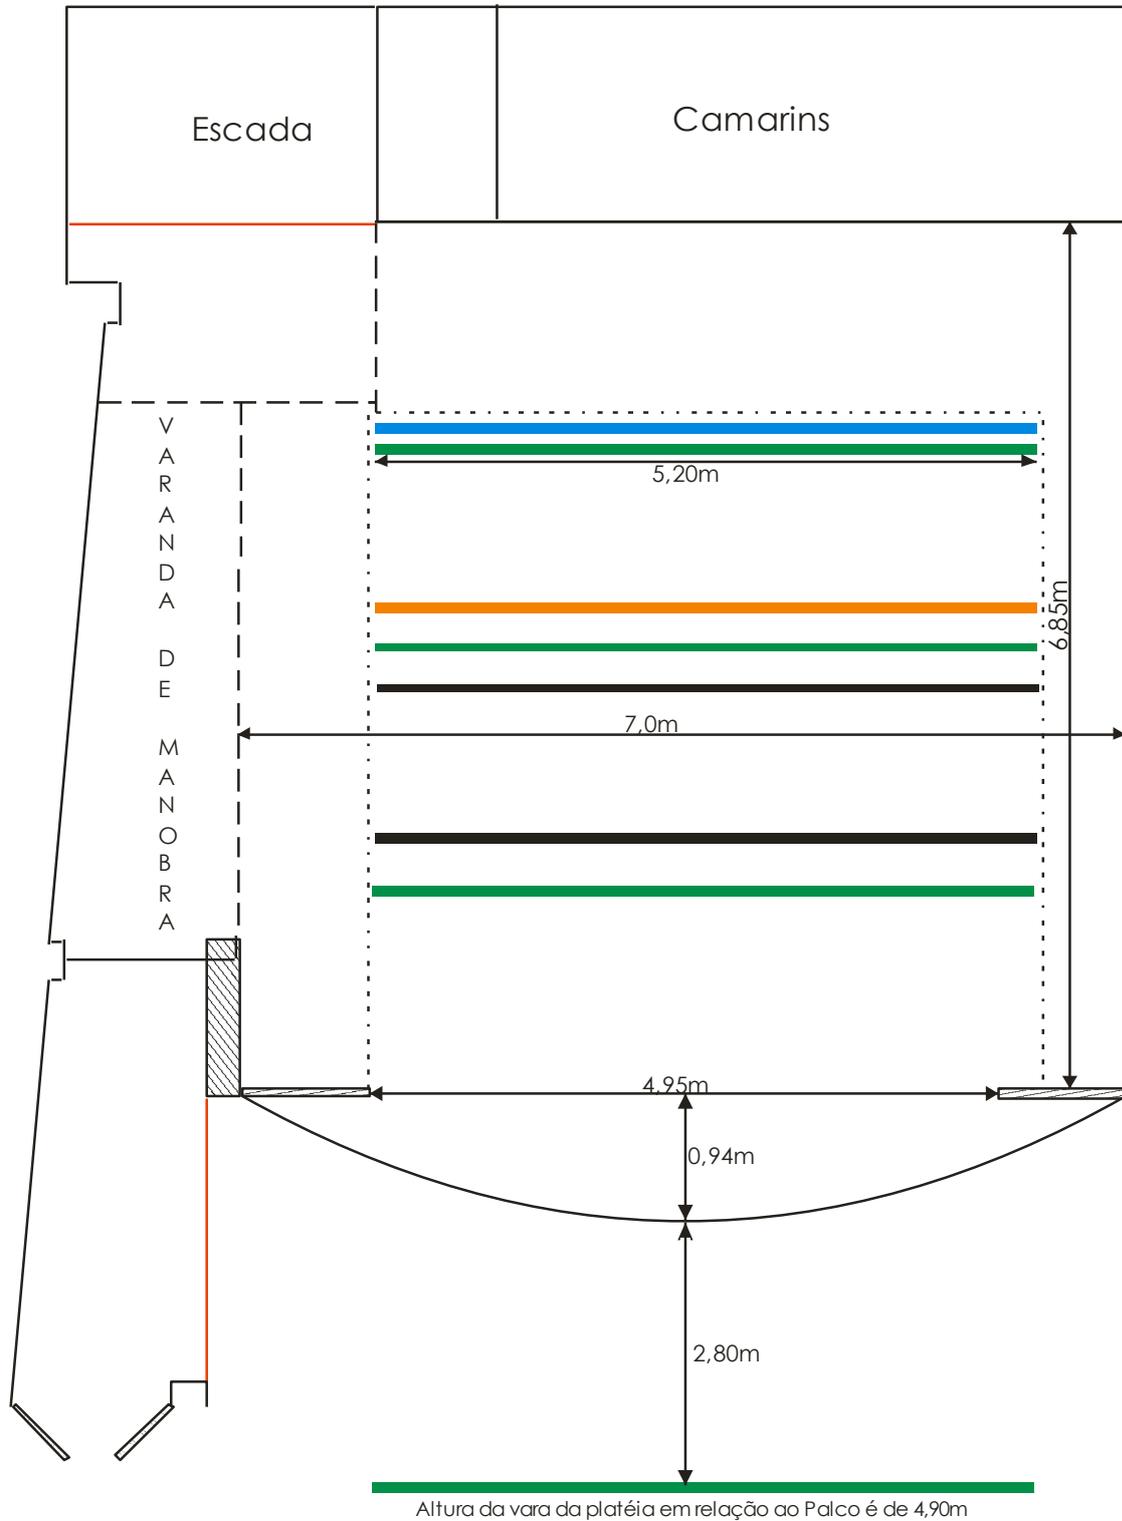

Altura Boca de Cena 3,70m

Altura Palco / Urdimento 8,00m

