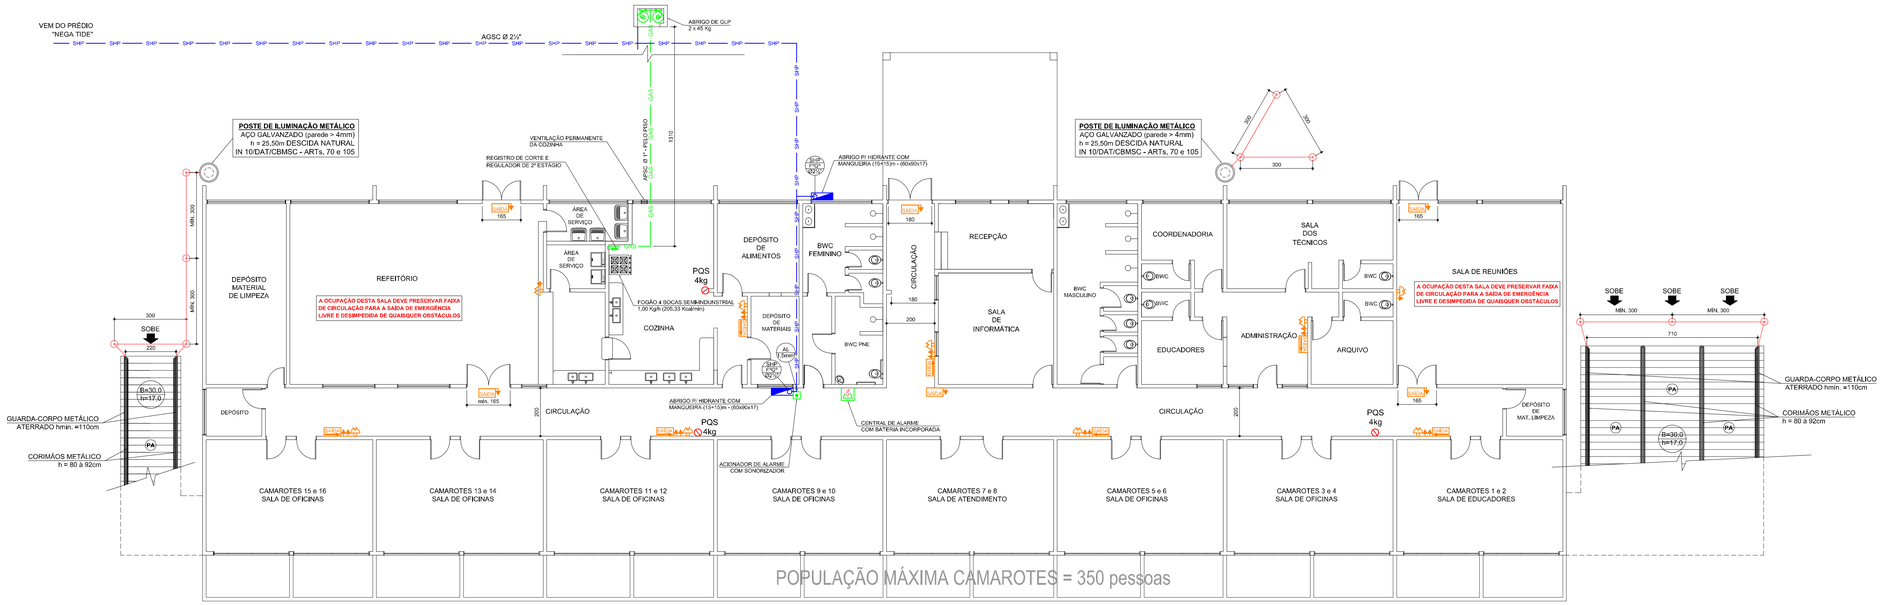

PAVIMENTO TÉRREO ARQUIBANCADA A CASA DA LIBERDADE

ESC. 1:100

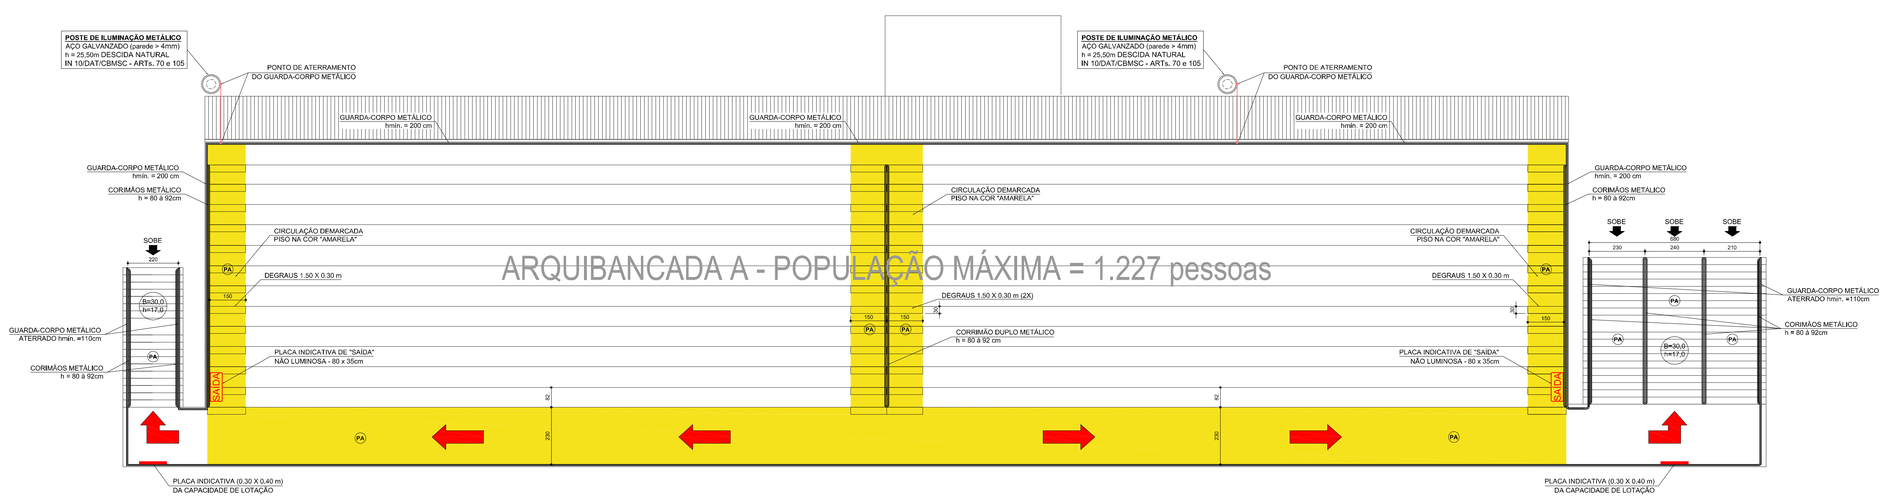

PAVIMENTO SUPERIOR - ARQUIBANCADA A

ESC. 1:100

LEGENDA

	EXTINTOR PQS 4 kg
	EXTINTOR CO_2 4 kg
	ABRIGO DE MANGUEIRA COM HIDRANTE
HR	HIDRANTE DE RECALQUE
SHP	CANALIZAÇÃO SHP EM AÇO GALVANIZADO SEM COSTURA - AºG² (AGSC)
	TERMINAL AÉREO H ≥ 50 cm (LIVRE)
	CAIXA DE INSPEÇÃO DE ATERRAMENTO - Ø 30 cm
	ATERRAMENTO DO SPCDA - Cordoalha de Cobre # MÍN. 35 mm² ou BARRA CHATA EM ALUMÍNIO 7/8" x 1/8" (70 mm²)
	DESCIDA DO CONDUTOR DE ATERRAMENTO
SAÍDA	SINALIZAÇÃO LUMINOSA TIPO BLOCO AUTÔNOMO COM INSCRIÇÃO SAÍDA
SAÍDA	SINALIZAÇÃO LUMINOSA TIPO BLOCO AUTÔNOMO COM INSCRIÇÃO SAÍDA E SETA INDICATIVA
SAÍDA	SINAL. LUM. TIPO BLOCO AUTÔNOMO COM INSC. SAÍDA E SETA INDICATIVA - DUPLA FACE
	LUMINÁRIA DE EMERGÊNCIA TIPO BLOCO AUTÔNOMO COM BATERIA INCORPORADA
	TOMADA P/ LUMINÁRIA DE EMERGÊNCIA
BAC	PAINEL E CENTRAL DE ALARME DE INCÊNDIO COM BATERIA INCORPORADA
	ACIONADOR DE ALARME TIPO "APERTE AQUI" E SONORIZADOR C/ INDICAÇÃO DO CIRCUITO
	DETECTOR ÓPTICO DE FUMAÇA
	ELETRODUTO DE ALARME - TIPO RÍGIDO ANTI-CHAMA - Ø¾"
PA	PISO ANTI-DERRAPANTE E INCOMBUSTÍVEL, COEF. DE FRICÇÃO DINÂMICA ≥ 0,40 (ENSAIO ÚMIDO OU SECO)
	SINALIZAÇÃO INDICATIVA DO SENTIDO DE FLUXO NA COR VERMELHA, PINTADA NO PISO
GAS	CANALIZAÇÃO DE GLP - AÇO PRETO SEM COSTURA (APSC) OU COBRE (Cu)
	REGISTRO DE CORTE TIPO FECHO RÁPIDO E VALVULA DE 2º ESTÁGIO

ELABORAÇÃO

RESP.TÉCNICO

PROPRIETÁRIO

PREFEITURA DE FLORIANÓPOLIS
SECRETARIA DE OBRAS

MUNICÍPIO: FPOLIS / SC	LOCALIZAÇÃO: CENTRO
ESCALA: 1/100	PROJETO: REVITALIZAÇÃO PASSARELA DO SAMBA NEGO QUIRIDO
DESENHO:	CONTEÚDO: PROJETO PREVENTIVO CONTRA INCÊNDIO ARQUIBANCADA A - CASA DA LIBERDADE
DATA: 04/07/2014	FOLHA: PRE 03/12