



# ARQUIBANCADA D

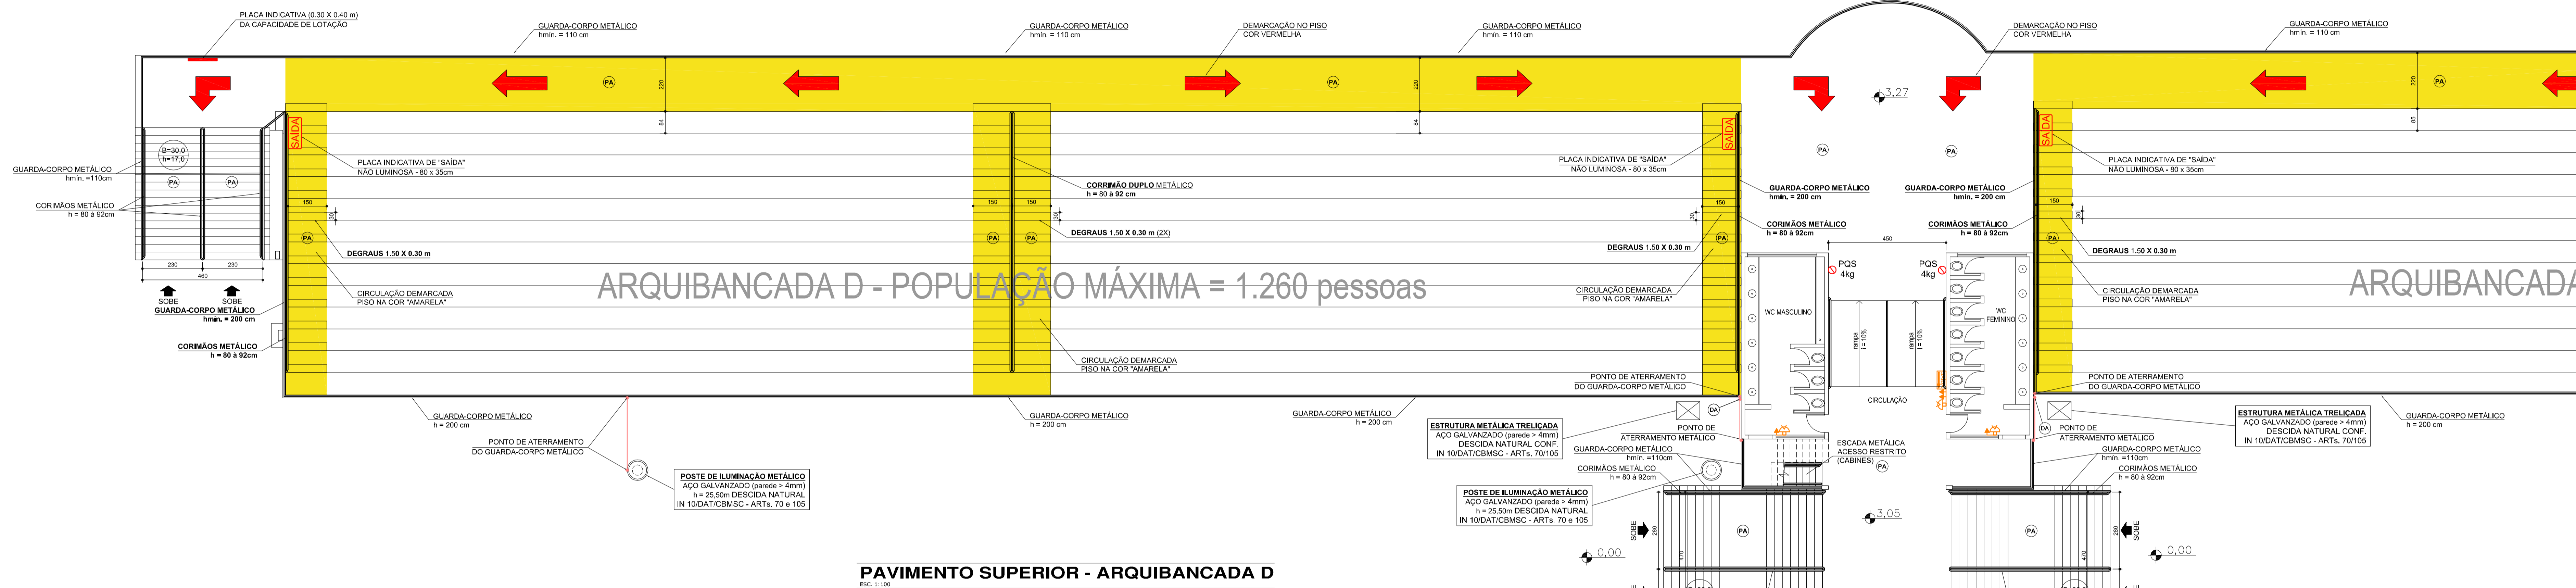

ARQUIBANCADA D - POPULAÇÃO MÁXIMA = 1.260 pessoas

## PAVIMENTO SUPERIOR - ARQUIBANCADA D

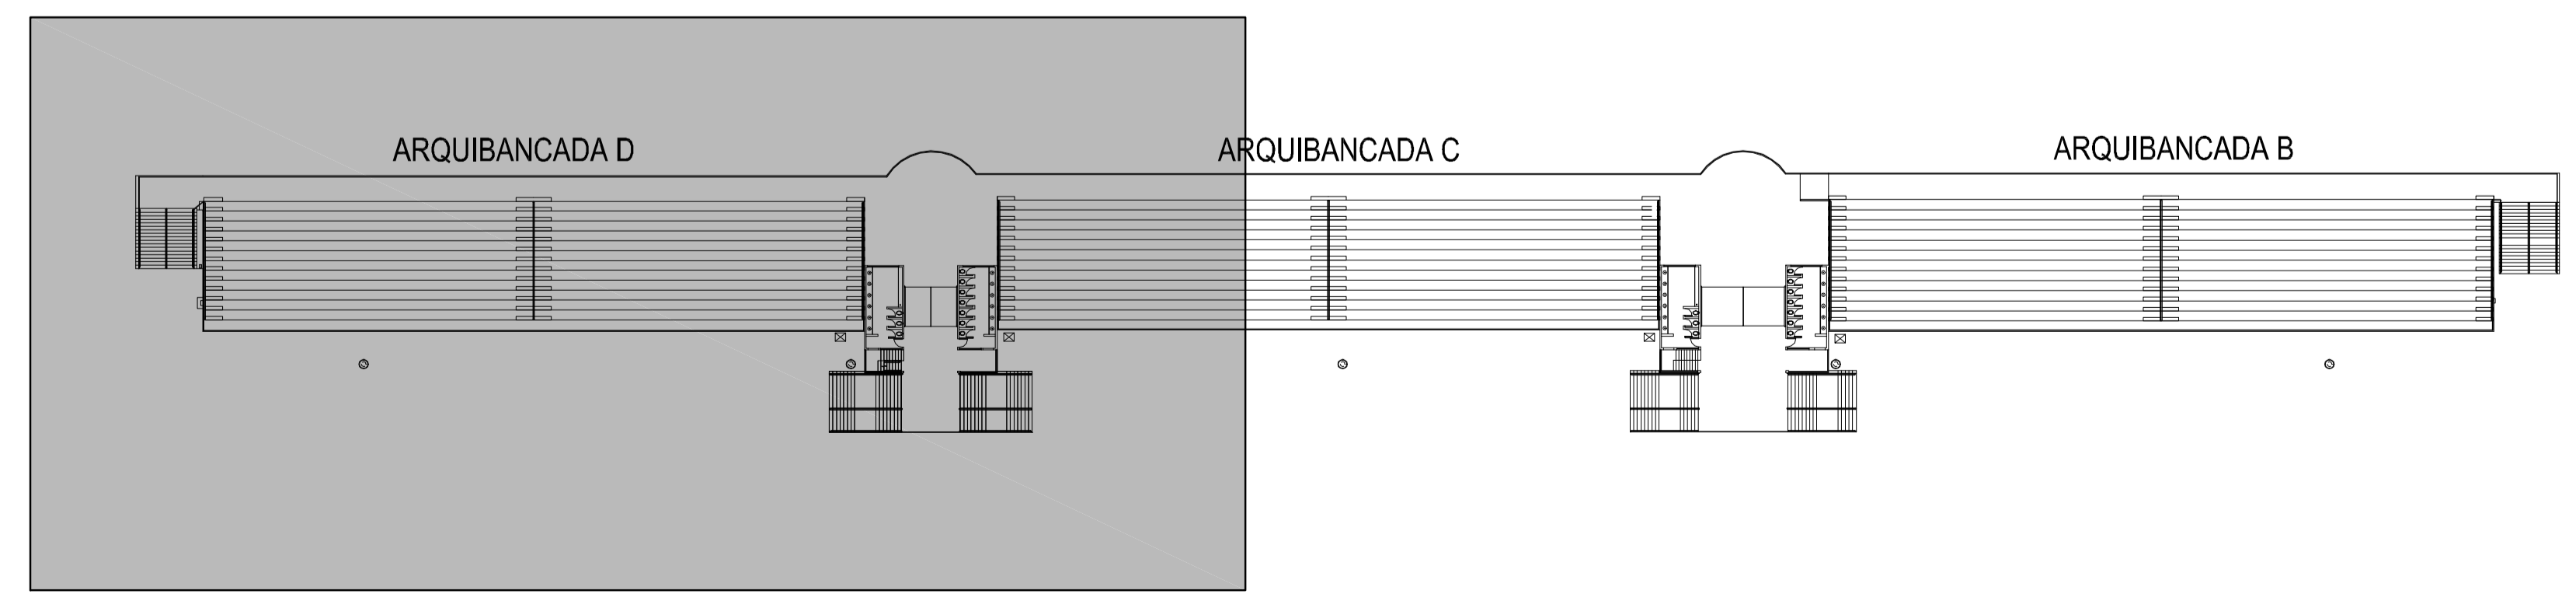

LEGENDA	
	EXTINTOR POS 4 kg
	EXTINTOR CO <sub>2</sub> 4 kg
	ABRIGO DE MANGUEIRA COM HIDRANTE
	HIDRANTE DE RECALQUE
	CANALIZAÇÃO SHP EM AÇO GALVANIZADO SEM COSTURA - A <sup>90</sup> (AGSC)
	TERMINAL AÉREO H ≥ 50 cm ( LIVRE )
	CAIXA DE INSPEÇÃO DE ATERRAMENTO - Ø 30 cm
	ATERRAMENTO DO SPCDA - Cordoalha de Cobre # MIN. 35 mm <sup>2</sup> ou BARRA CHATA EM ALUMÍNIO 7/8" x 1/8" (70 mm <sup>2</sup> )
	DESCIDA DO CONDUTOR DE ATERRAMENTO
	SINALIZAÇÃO LUMINOSA TIPO BLOCO AUTÔNOMO COM INSCRIÇÃO SAÍDA
	SINALIZAÇÃO LUMINOSA TIPO BLOCO AUTÔNOMO COM INSCRIÇÃO SAÍDA E SETA INDICATIVA
	SINAL. LUM. TIPO BLOCO AUTÔNOMO COM INSC. SAÍDA E SETA INDICATIVA - DUPLA FACE
	LUMINÁRIA DE EMERGÊNCIA TIPO BLOCO AUTÔNOMO COM BATERIA INCORPORADA
	TOMADA P/ LUMINÁRIA DE EMERGÊNCIA
	PAINEL E CENTRAL DE ALARME DE INCÊNDIO COM BATERIA INCORPORADA
	ACIONADOR DE ALARME TIPO "APERTE AQUI" E SONORIZADOR C/ INDICAÇÃO DO CIRCUÍTO
	DETECTOR ÓPTICO DE FUMAÇA
	ELETRODUTO DE ALARME - TIPO RÍGIDO ANTI-CHAMA - Ø 1/2"
	PISO ANTI-DERRAPANTE E INCOMBUSTÍVEL, COEF. DE FRICÇÃO DINÂMICA ≥ 0,40 ( ENSAIO ÚMIDO OU SECO )
	SINALIZAÇÃO INDICATIVA DO SENTIDO DE FLUXO NA COR VERMELHA, PINTADA NO PISO
	CANALIZAÇÃO DE GLP - AÇO PRETO SEM COSTURA (APSC) OU COBRE (Cu)
	REGISTRO DE CORTE TIPO FECHO RÁPIDO E VÁLVULA DE 2º ESTÁGIO

ELABORAÇÃO	RESPONSÁVEL
PROPRIETÁRIO	<b>PREFEITURA DE FLORIANÓPOLIS</b> SECRETARIA DE OBRAS
MUNICÍPIO	LOCALIZAÇÃO
FLORIANÓPOLIS / SC	CENTRO
ESCALA	PROJETO
1/100	REVITALIZAÇÃO PASSARELA DO SAMBA NEGO QUIRIDO
DESENHO	CONTEÚDO
	PROJETO PREVENTIVO CONTRA INCÊNDIO
DATA	ARQUIBANCADA B - PAVTO. SUPERIOR
04/07/2014	

LOCALIZAÇÃO DETALHADA  
SEM ESCALA

FOLHA  
**PRE 07/12**